


Erstellt am 05.08.2024

Flurstück: 1993/11
Gemarkung: Bergheim

Gemeinde: Stadt Augsburg
Landkreis: Kreisfreie Stadt
Bezirk: Schwaben

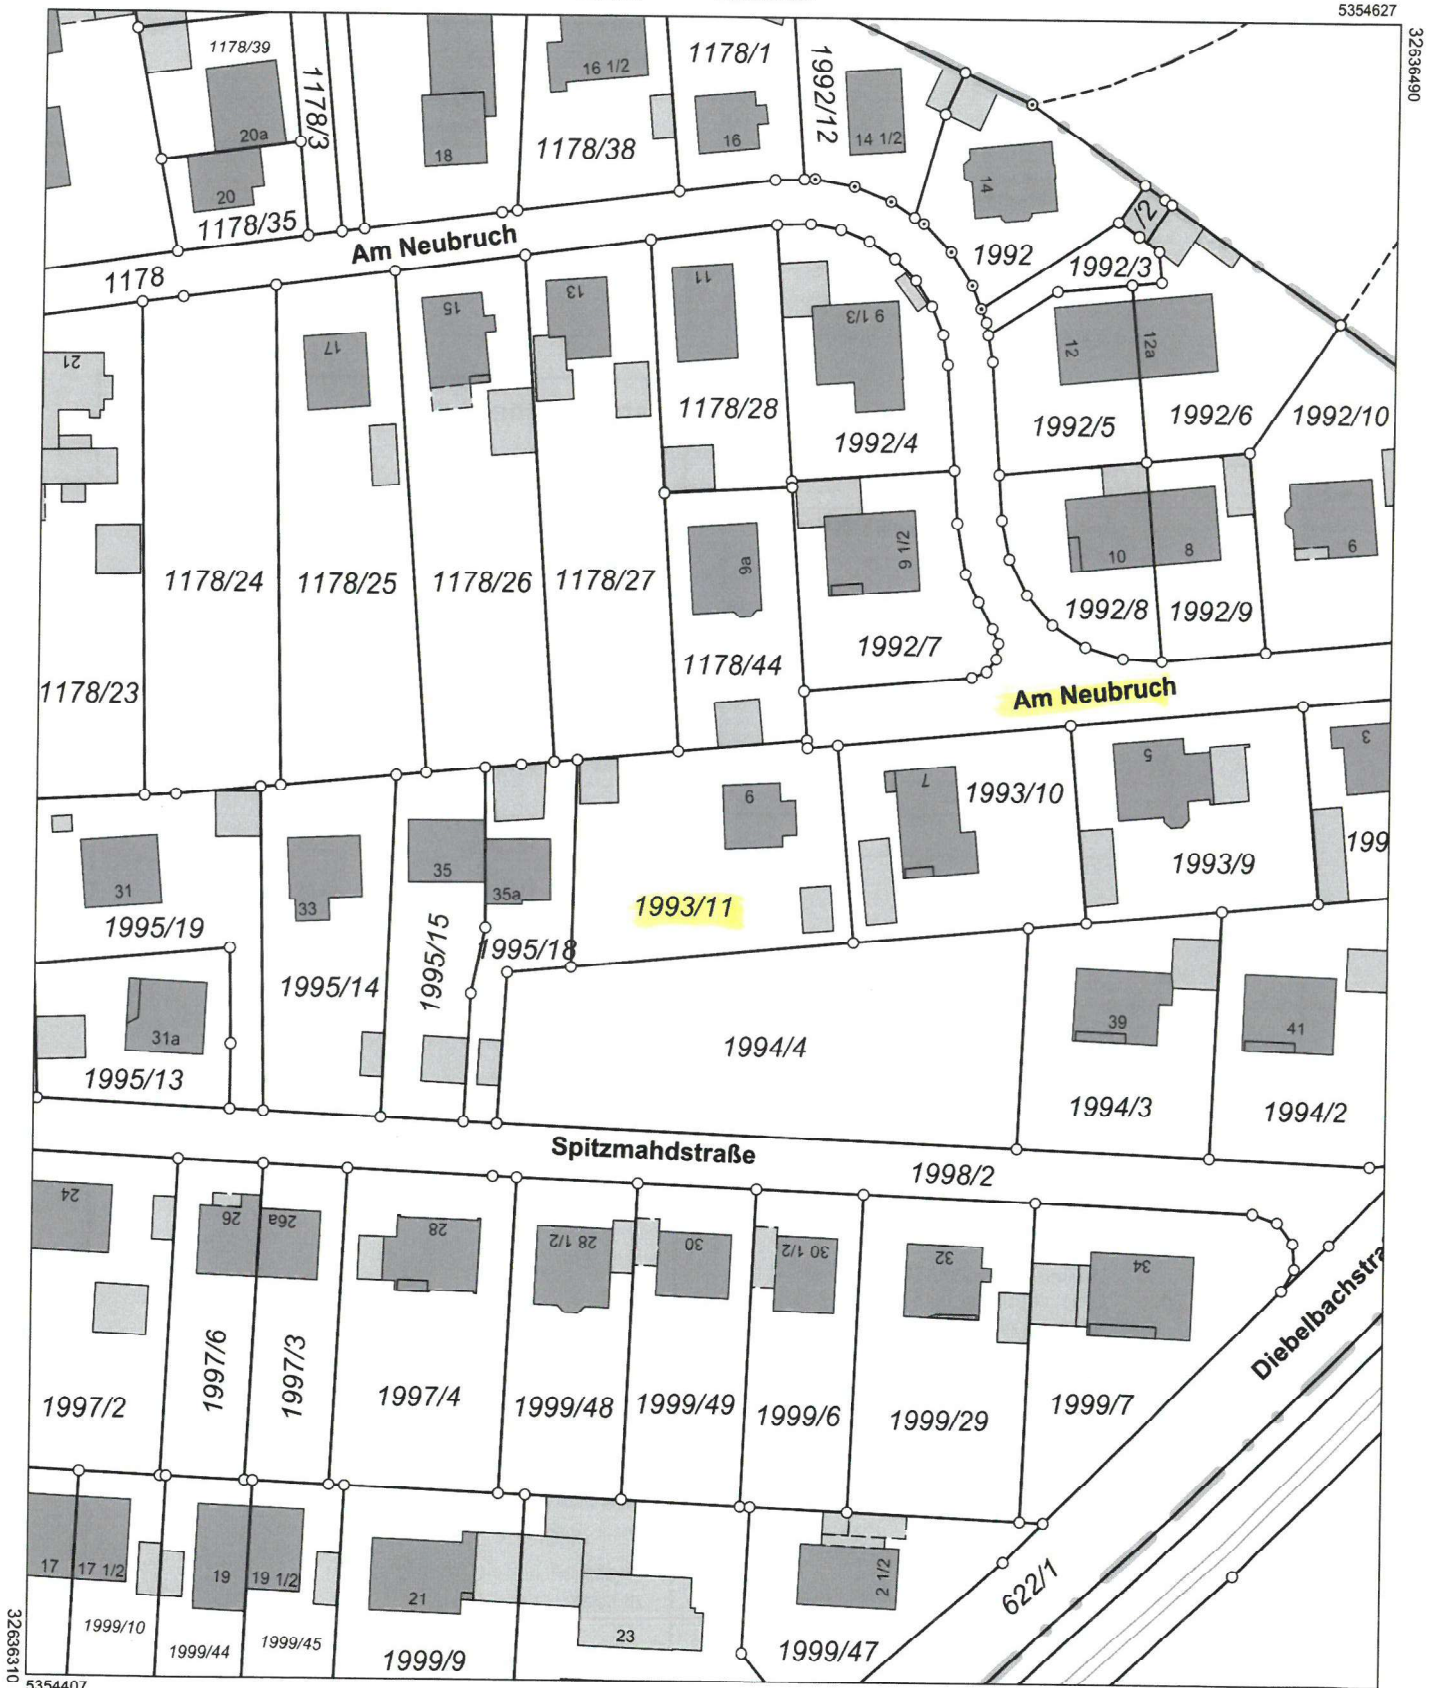

Maßstab 1:1000